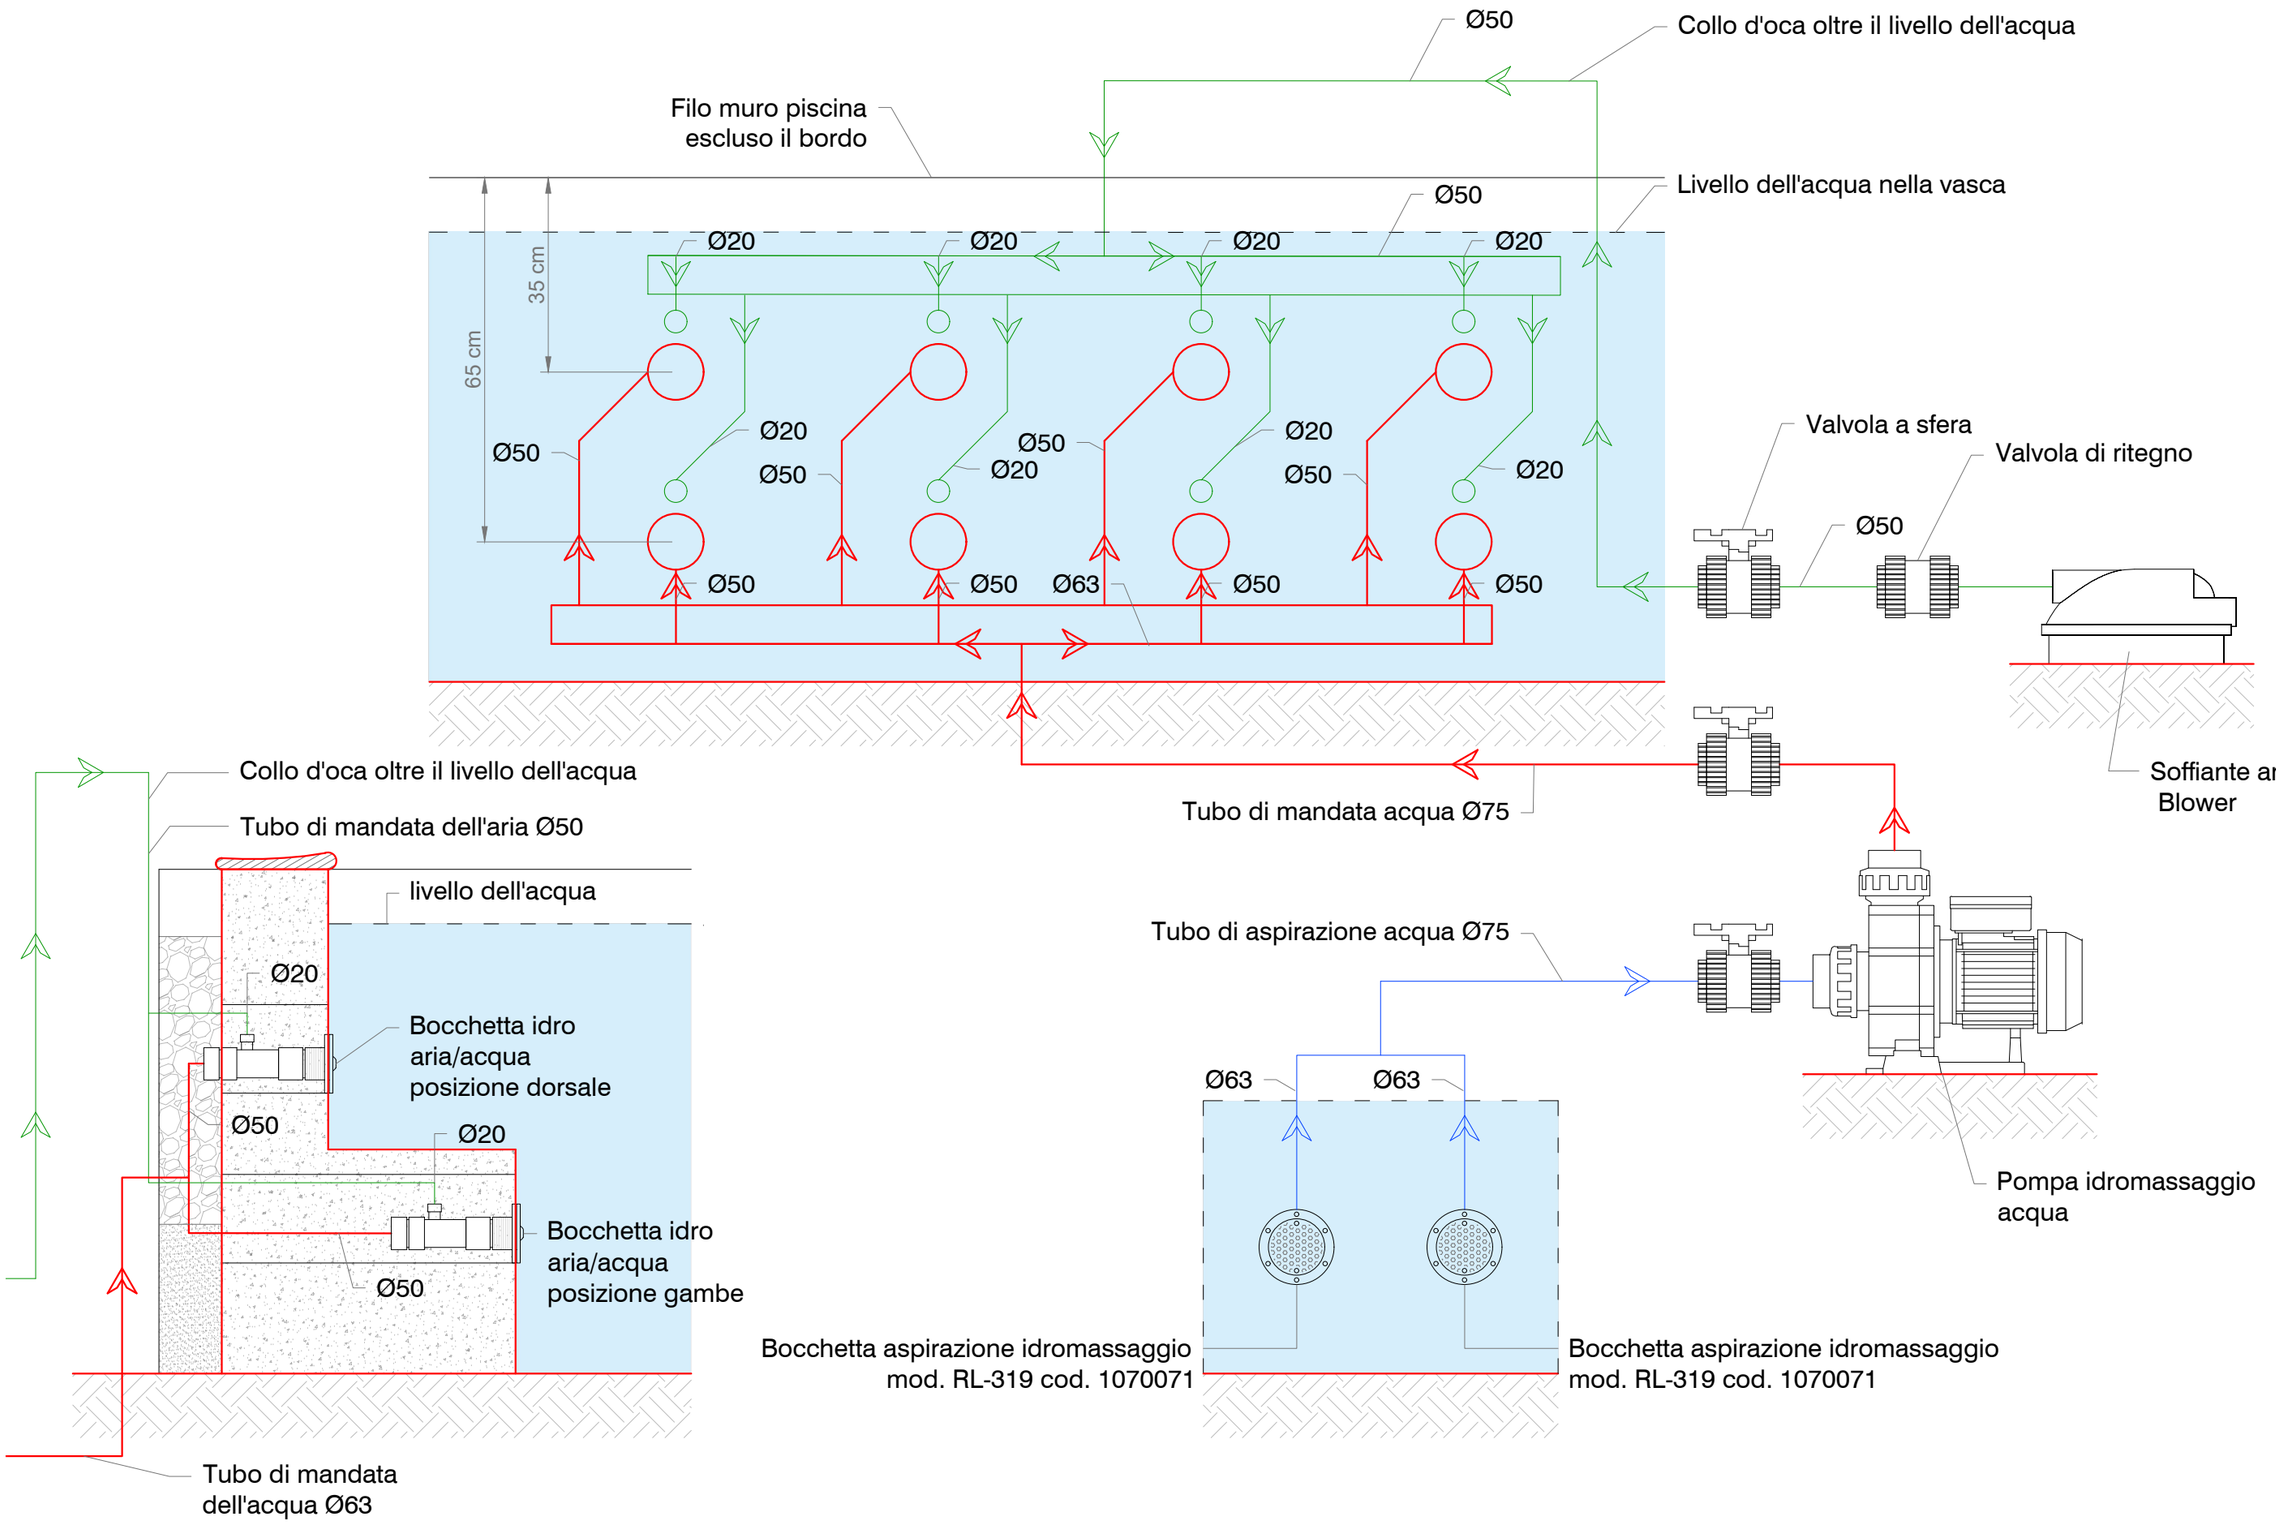

SCHEMA IMPIANTO TIPO KIT IDROMASSAGGIO 8 BOCCHETTE TVENTURI

Il presente disegno non può essere riprodotto, copiato, modificato o comunicato a terzi senza autorizzazione scritta.

cod.id.unico	file	formato	foglio	approvazione	redazione	data emiss.	rev.
00-0000	sch_booch_idrom_8_tventuri_rev02	A3	1 di 1	M.C.	U.T.	28/02/2022	02

F.S.	
scala	
dis. n°	01

Si informa che i disegni forniti sono rappresentazioni di massima di soluzioni d'impianto idonee a piscine pubbliche e private e che Piscineitalia non esegue progettazione d'impianti. Ne consegue che la progettazione effettiva dovrà essere supervisionata da progettisti del settore.
Si ricorda che la rappresentazione degli accessori ed il loro posizionamento non ha valenza progettuale ed è una rappresentazione di massima.